


MIESZKANIE 1.04

PARTER, 3 LUB 4 POKOJE

59,38 m² + 4,56 m² balkon

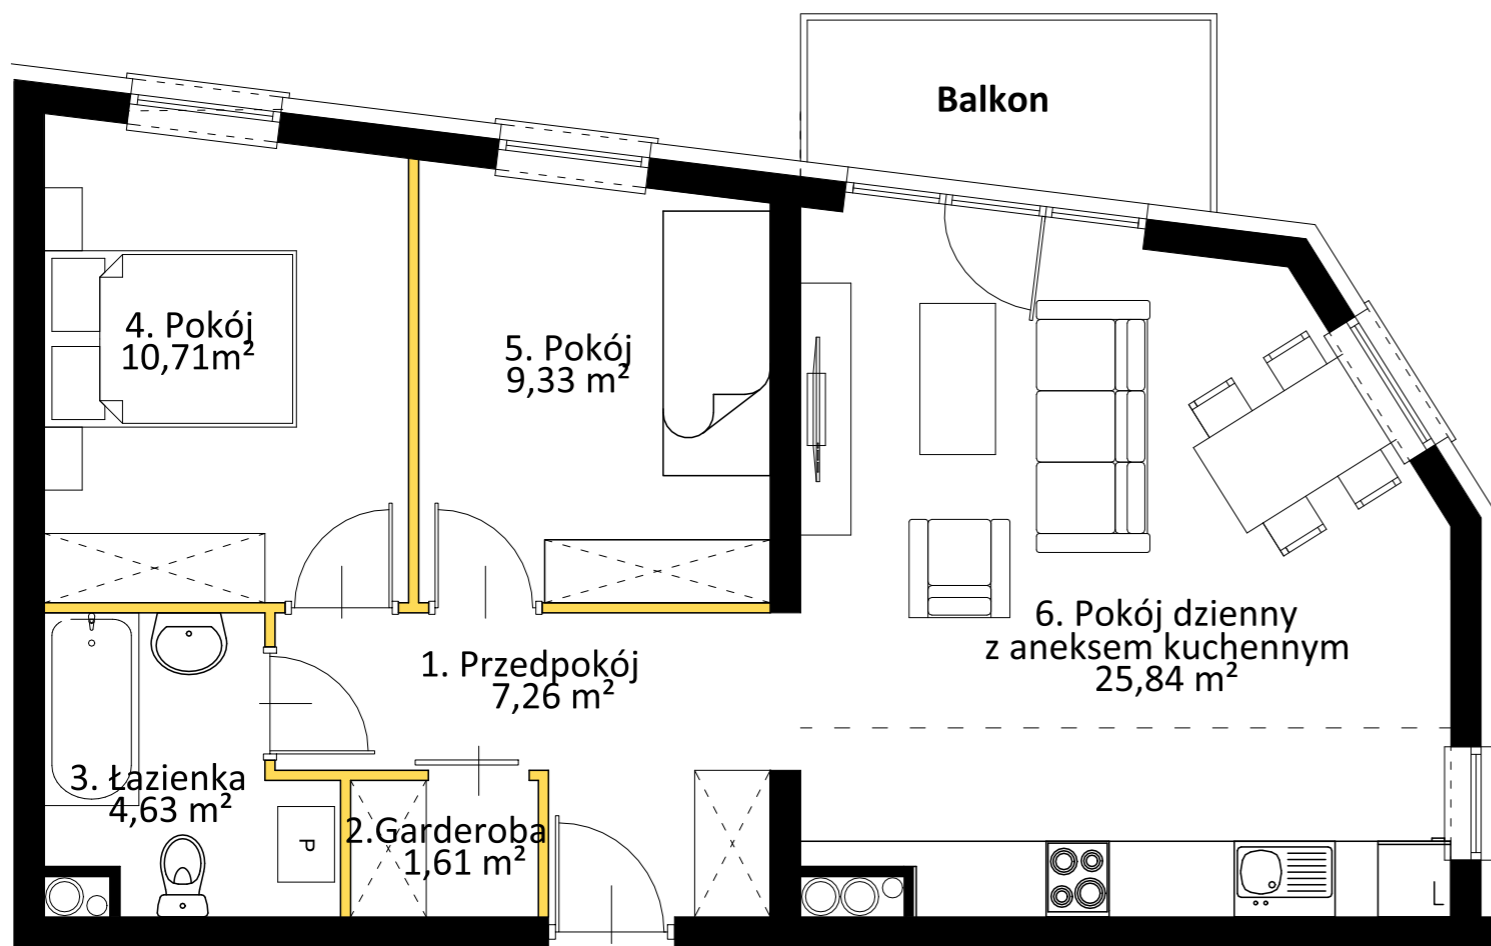



Legnica, ul. Złotoryjska 64-66

1. Przedpokój	7,26
2. Garderoba	1,61
3. Łazienka	4,63
4. Pokój	10,71
5. Pokój	9,33
6. Pokój dzienny + AK	25,84

Pow. mieszkania	59,38
Balkon	4,56

■ Ściany bez możliwości rozbiórki

■ Ściany z możliwością rozbiórki

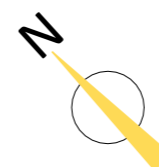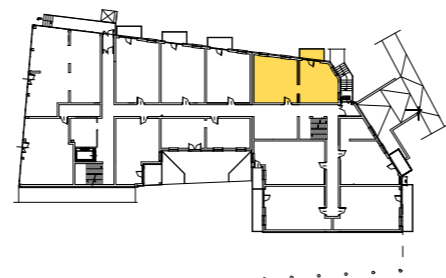

Ritex Development Sp. z o.o. Sp. k.
Gniewomierz 177
59-241 Legnickie Pole

531 434 134
www.ritex.development.pl
biuro@ritex.development.pl

Niniejsze materiały mają charakter poglądowy, a przedmiot zobowiązania dewelopera wynika z umowy oraz zatwierdzonej przez właściwy organ dokumentacji projektowej. Elementy aranżacji mieszkania nie stanowią oferty handlowej.