


MIESZKANIE 1.05

PARTER, 3 POKOJE

47,81 m² + 5,05 m² balkon

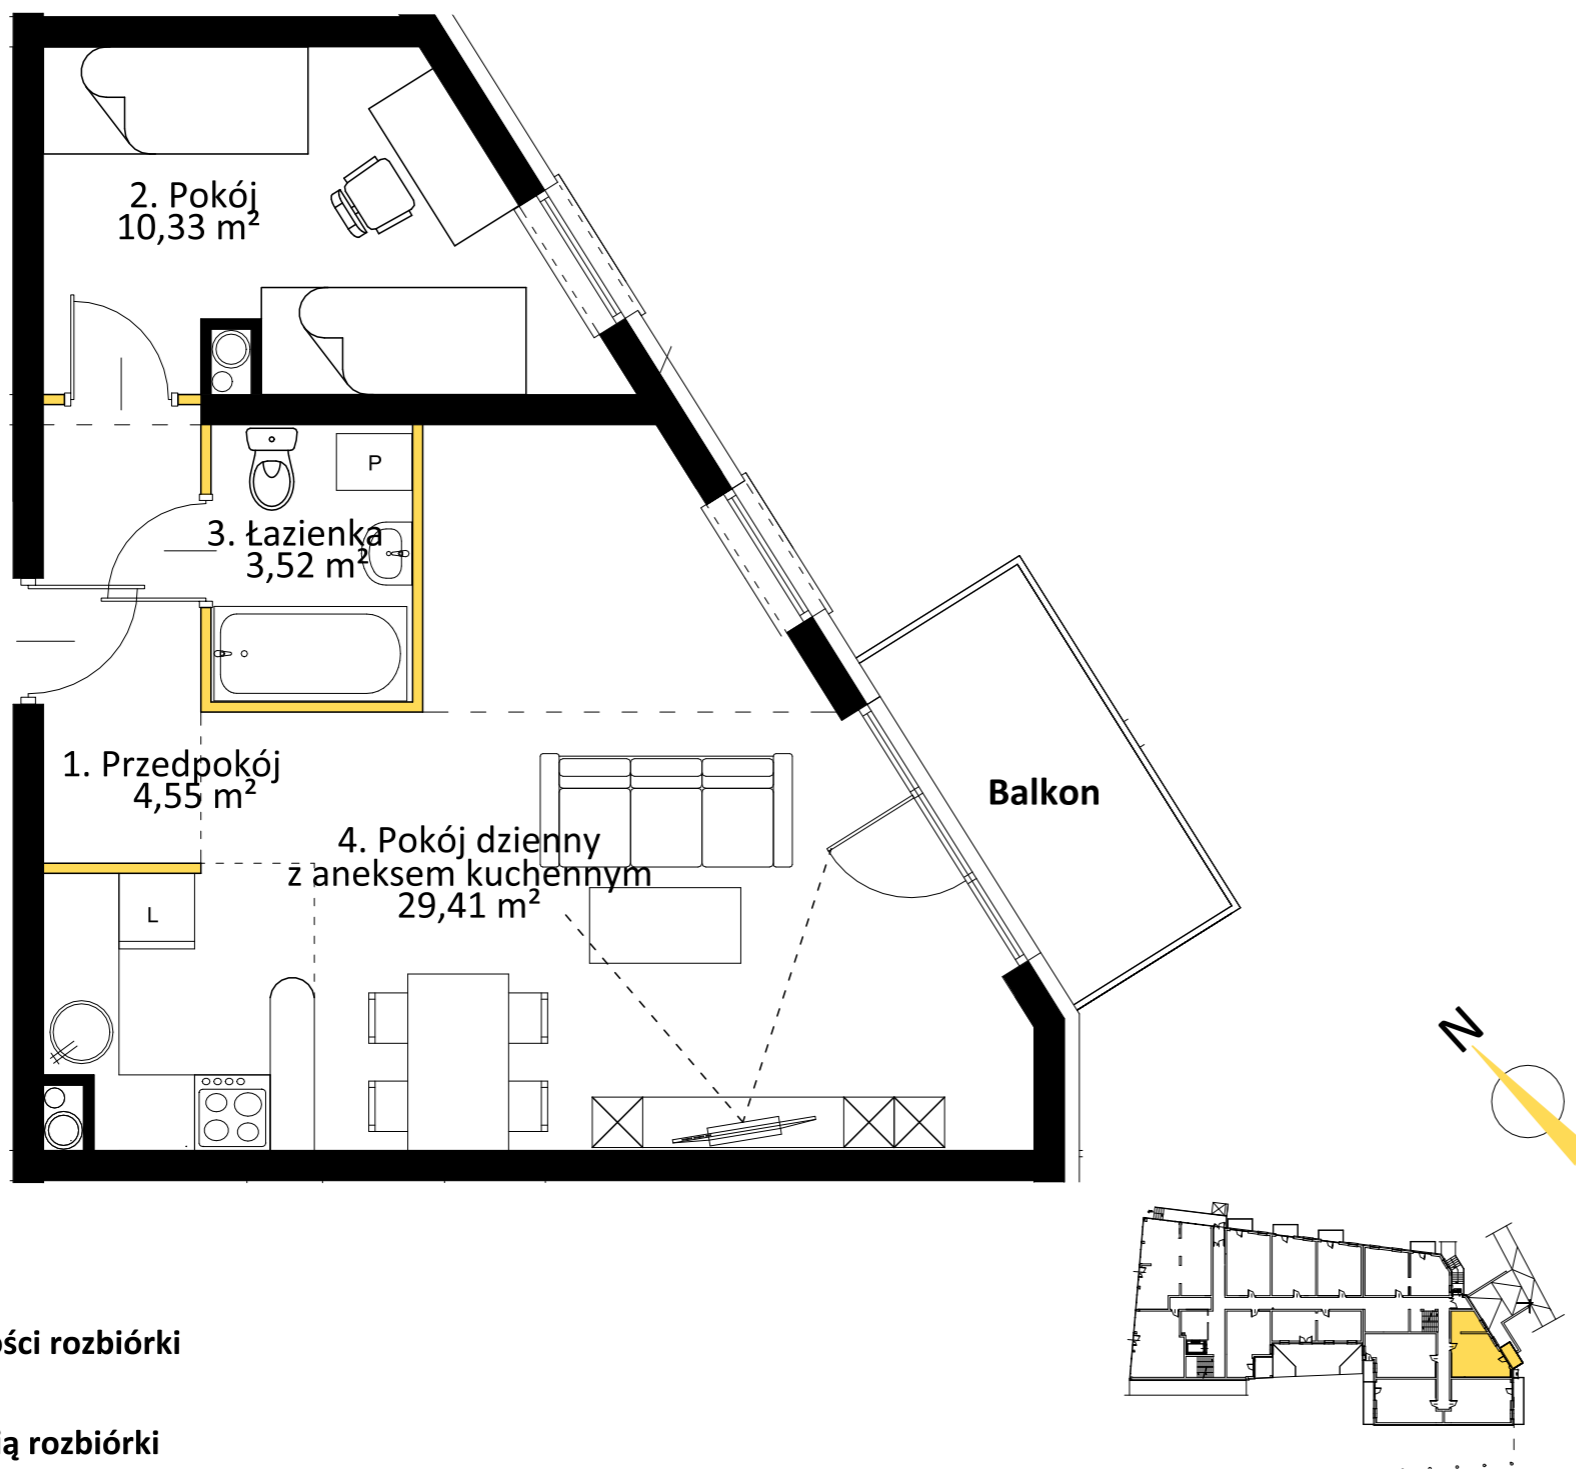

Legnica, ul. Złotoryjska 64-66

1. Przedpokój	4,55
2. Pokój	10,33
3. Łazienka	3,52
4. Pokój dzienny + AK	29,41

Pow. mieszkania	47,81
Balkon	5,05



Ritex Development Sp. z o.o. Sp. k.
Gniewomierz 177
59-241 Legnickie Pole

531 434 134
www.ritex.development.pl
biuro@ritex.development.pl

Niniejsze materiały mają charakter poglądowy, a przedmiot zobowiązania dewelopera wynika z umowy oraz zatwierdzonej przez właściwy organ dokumentacji projektowej. Elementy aranżacji mieszkania nie stanowią oferty handlowej.