
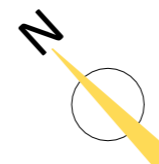


# MIESZKANIE 2.02

## I PIĘTRO, 2 POKOJE

### 59,12 m<sup>2</sup> + 4,78 m<sup>2</sup> balkon

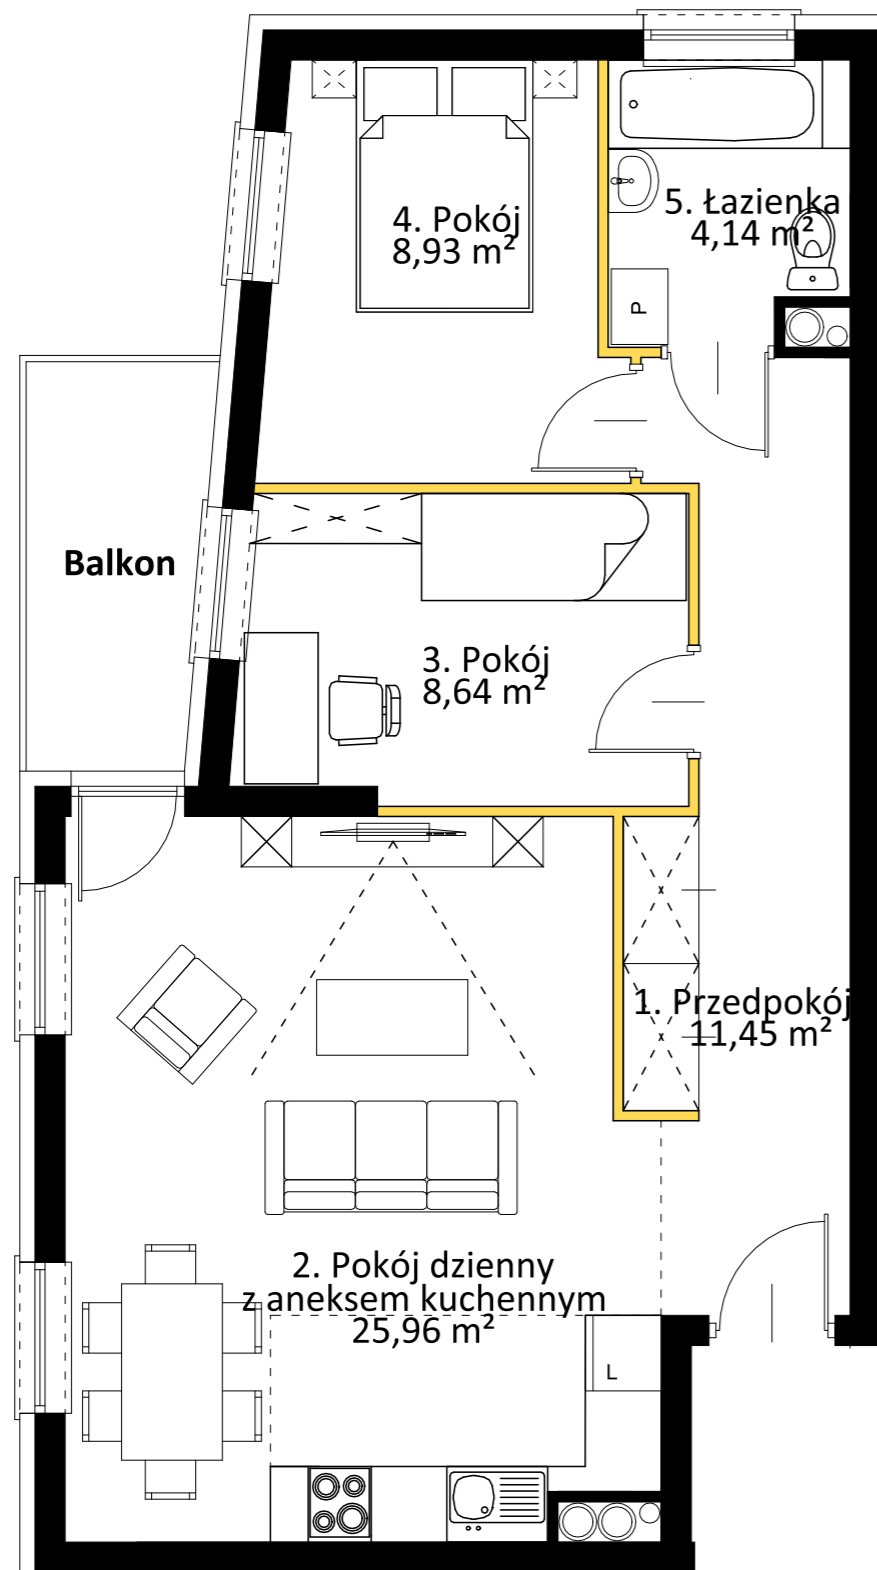

- Ściany bez możliwości rozbiórki
- Ściany z możliwością rozbiórki



Legnica, ul. Złotoryjska 64-66

1. Przedpokój	11,45
2. Pokój dzienny + AK	25,96
3. Pokój	8,64
4. Pokój	8,93
5. łazienka	4,14

Pow. mieszkania	59,12
Balkon	4,78