



# MIESZKANIE 3.03

## II PIĘTRO, 2 POKOJE

### 52,16 m<sup>2</sup> + 5,19 m<sup>2</sup> balkon

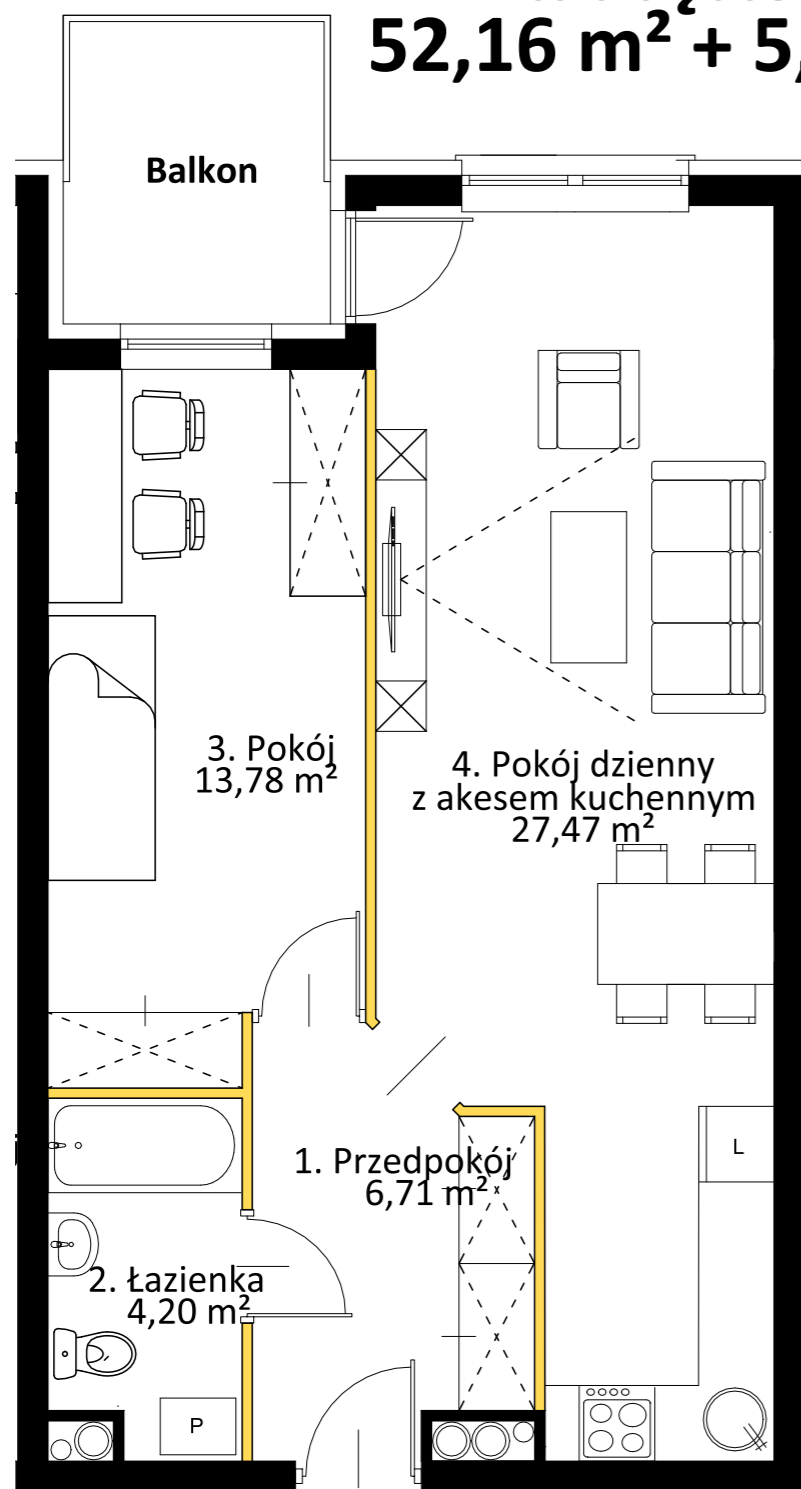

■ Ściany bez możliwości rozbiórki  
■ Ściany z możliwością rozbiórki

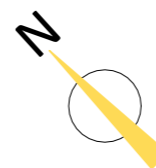

**Złote Apartamenty**



Legnica, ul. Złotoryjska 64-66

1. Przedpokój	6,71
2. łazienka	4,20
3. Pokój	13,78
4. Pokój dzienny + AK	27,47

Pow. mieszkania	52,16
Balkon	5,19