
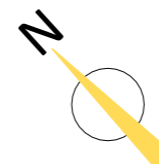


MIESZKANIE 4.02

III PIĘTRO, 2 POKOJE

59,12 m² + 4,78 m² balkon

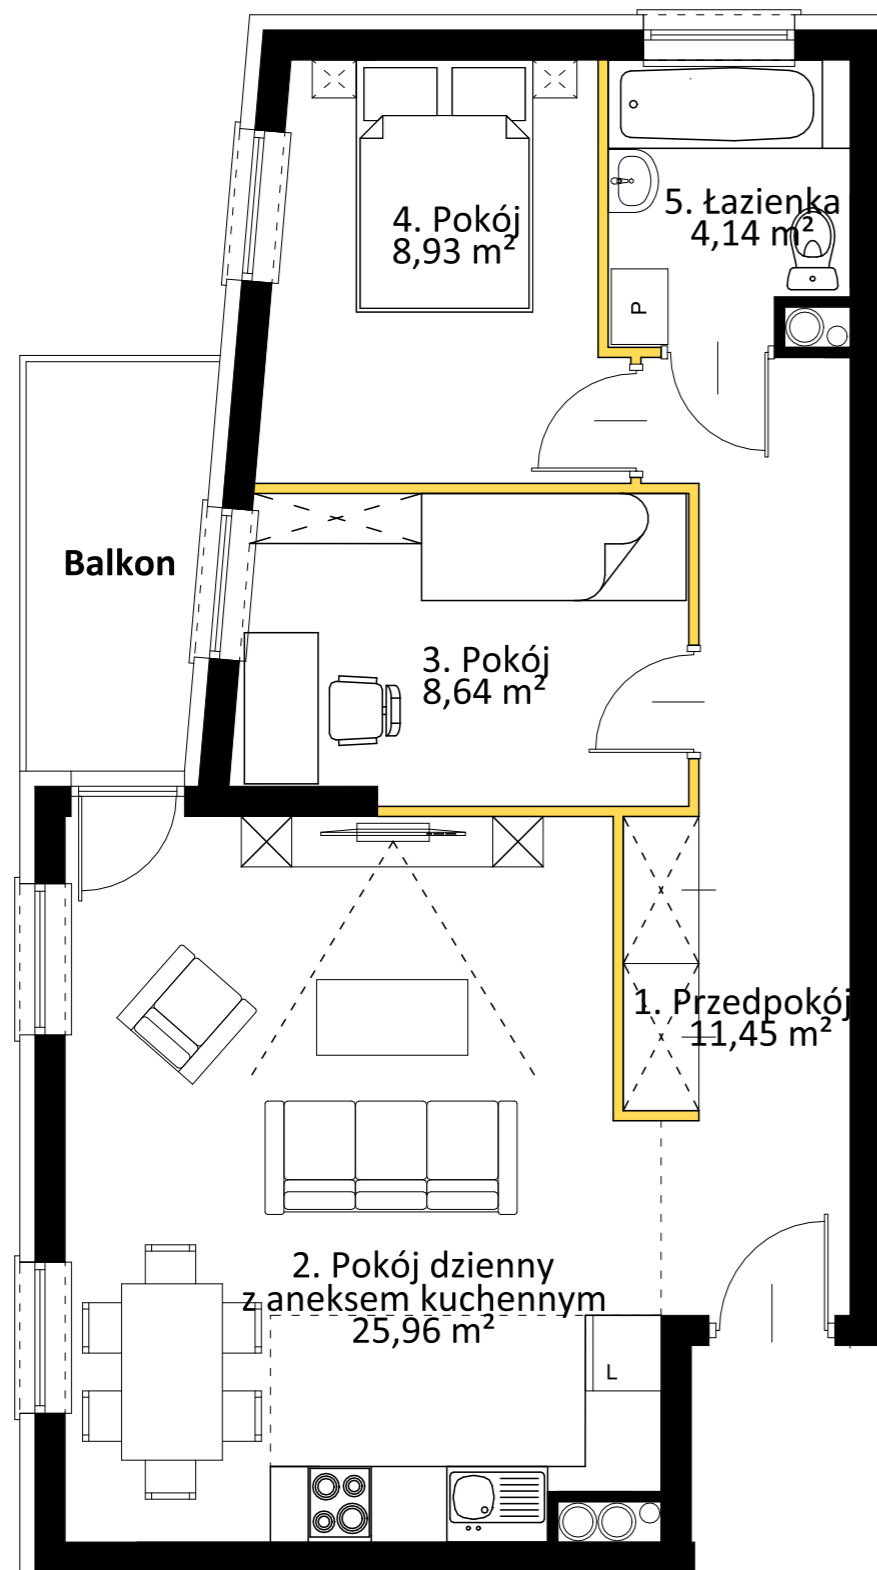

- Ściany bez możliwości rozbiórki
- Ściany z możliwością rozbiórki



Złote Apartamenty



Legnica, ul. Złotoryjska 64-66

1. Przedpokój	11,45
2. Pokój dzienny + AK	25,96
3. Pokój	8,64
4. Pokój	8,93
5. łazienka	4,14

Pow. mieszkania	59,12
Balkon	4,78