



MIESZKANIE 4.03

III PIĘTRO, 2 POKOJE

52,16 m² + 5,19 m² balkon

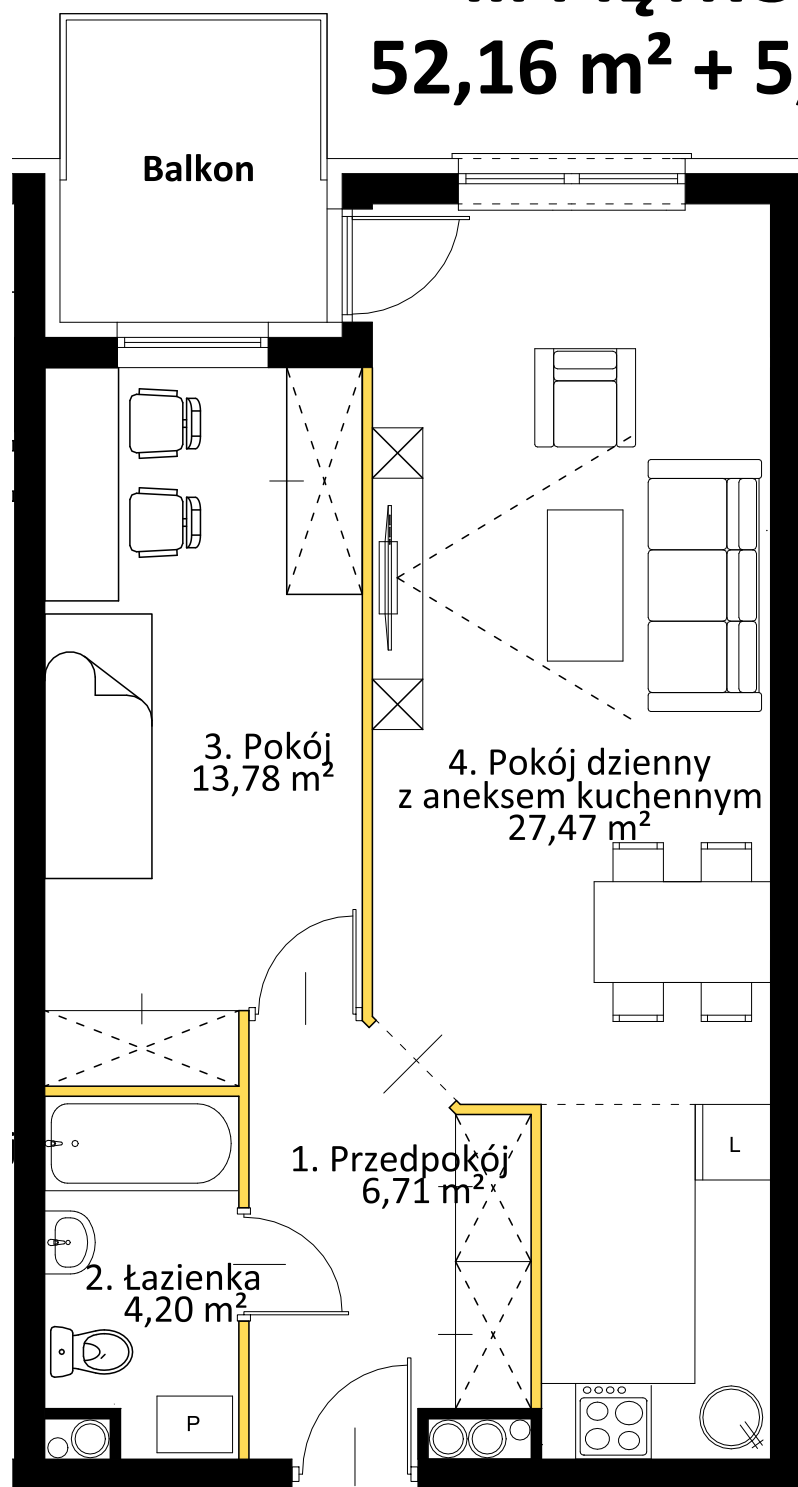

- Ściany bez możliwości rozbiórki
- Ściany z możliwością rozbiórki

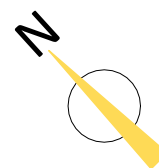

Legnica, ul. Złotoryjska 64-66

1. Przedpokój	6,71
2. łazienka	4,20
3. Pokój	13,78
4. Pokój dzienny + AK	27,47

Pow. mieszkania	52,16
Balkon	5,19