
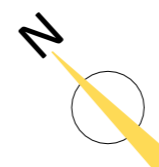
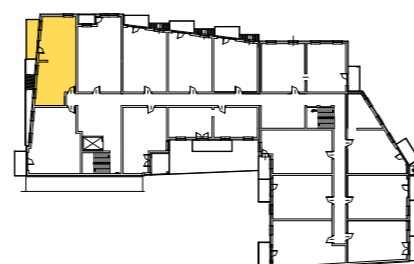


MIESZKANIE 5.02

IV PIĘTRO, 2 POKOJE

53,49 m² + 8,12 m² balkon

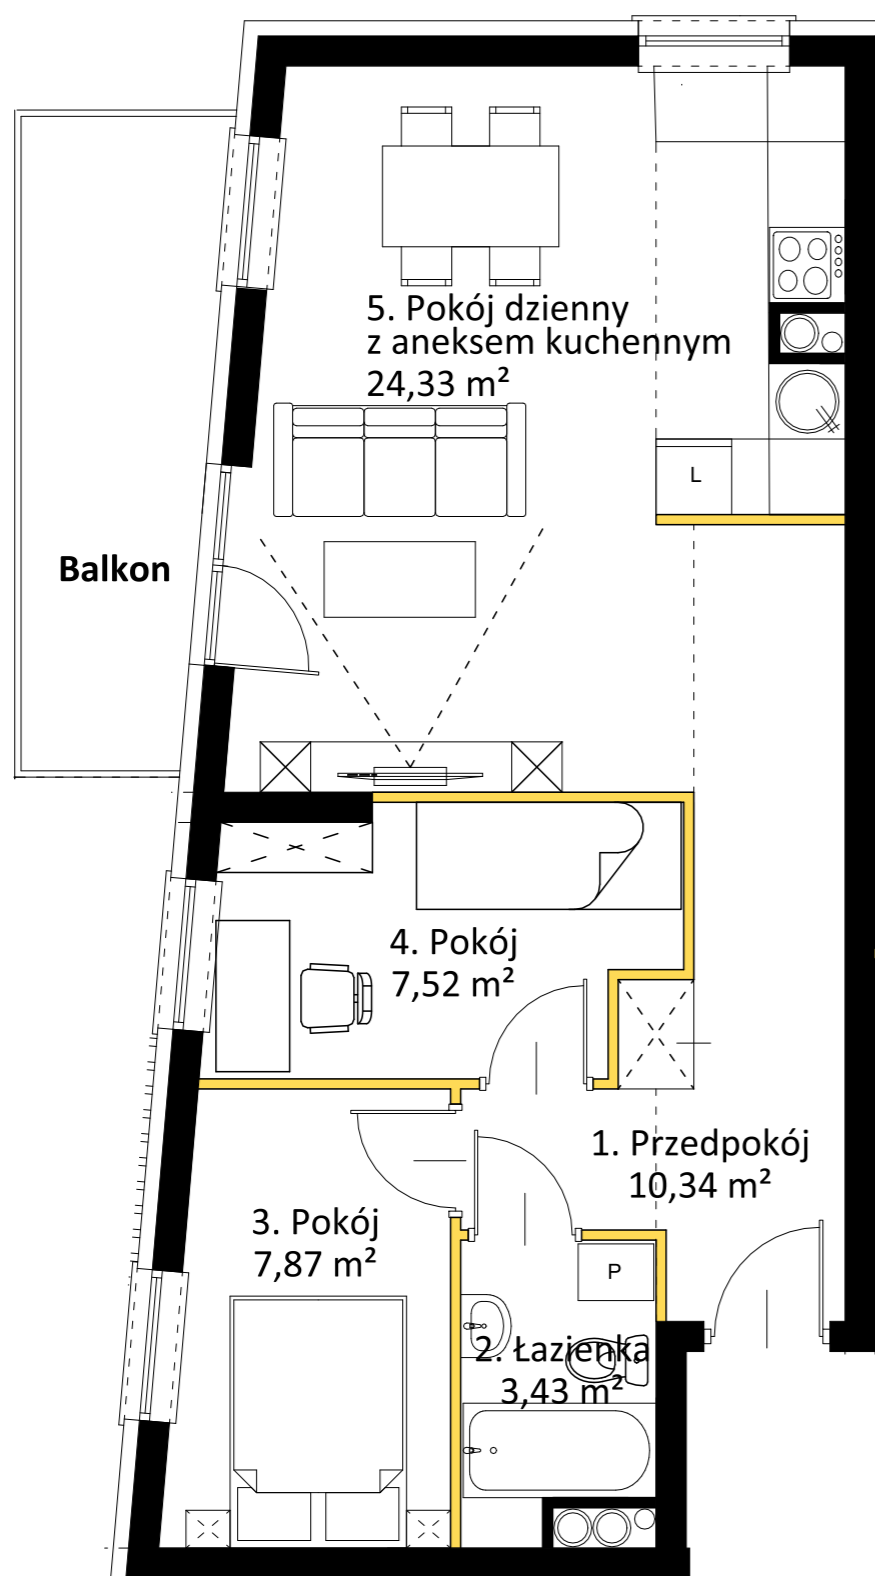

- Ściany bez możliwości rozbiórki
- Ściany z możliwością rozbiórki



Legnica, ul. Złotoryjska 64-66

1. Przedpokój	10,34
2. łazienka	3,43
3. Pokój	7,87
4. Pokój	7,52
5. Pokój dzienny + AK	24,33

Pow. mieszkania	53,49
Balkon	8,12