


MIESZKANIE 5.03


IV PIĘTRO, 2 POKOJE

52,16 m² + 5,19m² balkon

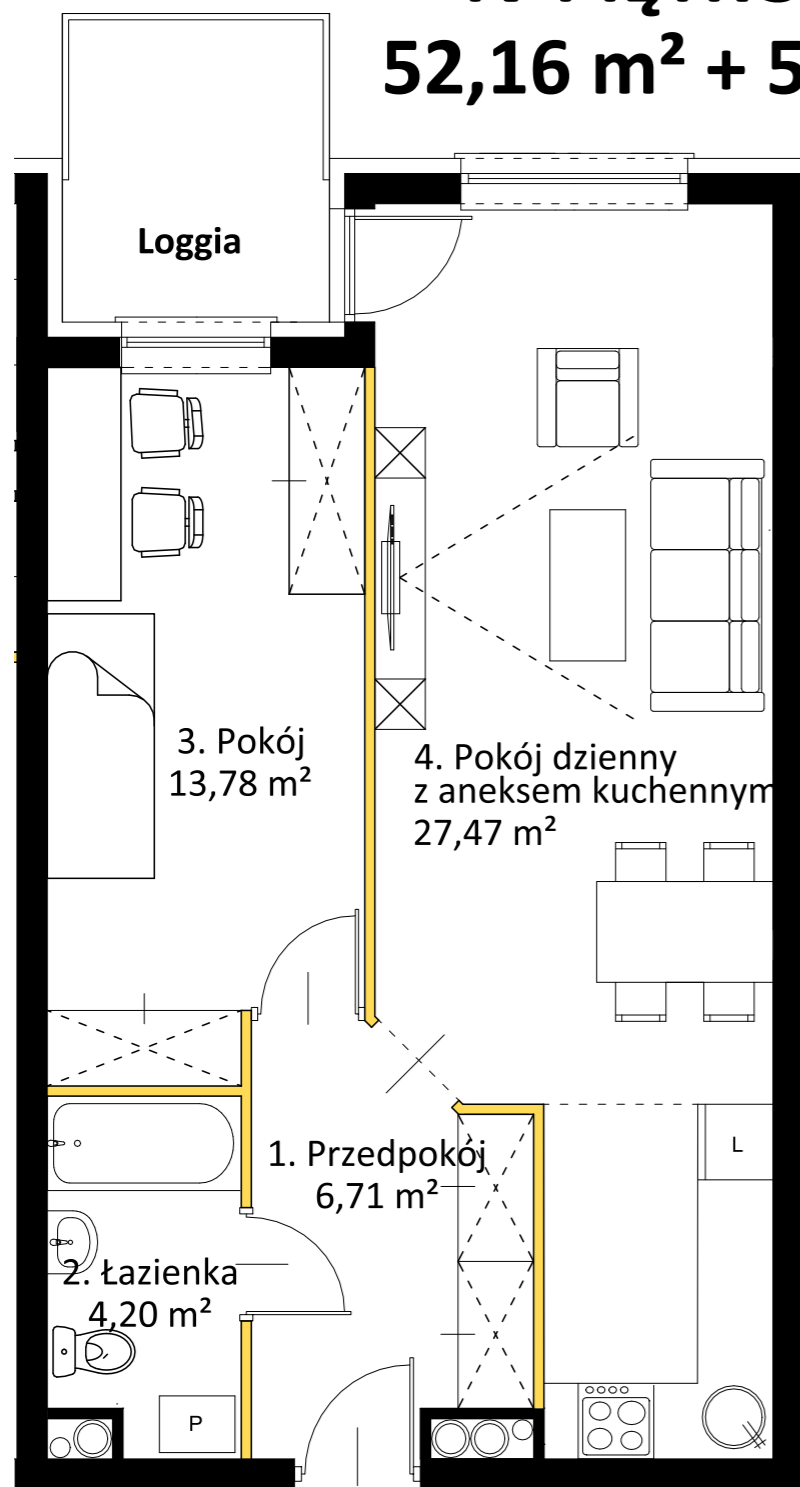

■ Ściany bez możliwości rozbiórki

■ Ściany z możliwością rozbiórki

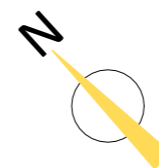

Złote Apartamenty



Legnica, ul. Złotoryjska 64-66

1. Przedpokój	6,71
2. Łazienka	4,20
3. Pokój	13,78
4. Pokój dzienny + AK	27,47

Pow. mieszkania	52,16
Balkon	5,19

Niniejsze materiały mają charakter poglądowy, a przedmiot zobowiązania dewelopera wynika z umowy oraz zatwierdzonej przez właściwy organ dokumentacji projektowej. Elementy aranżacji mieszkania nie stanowią oferty handlowej.